


# 临县城区公益性公墓建设项目拟选址方案公示图

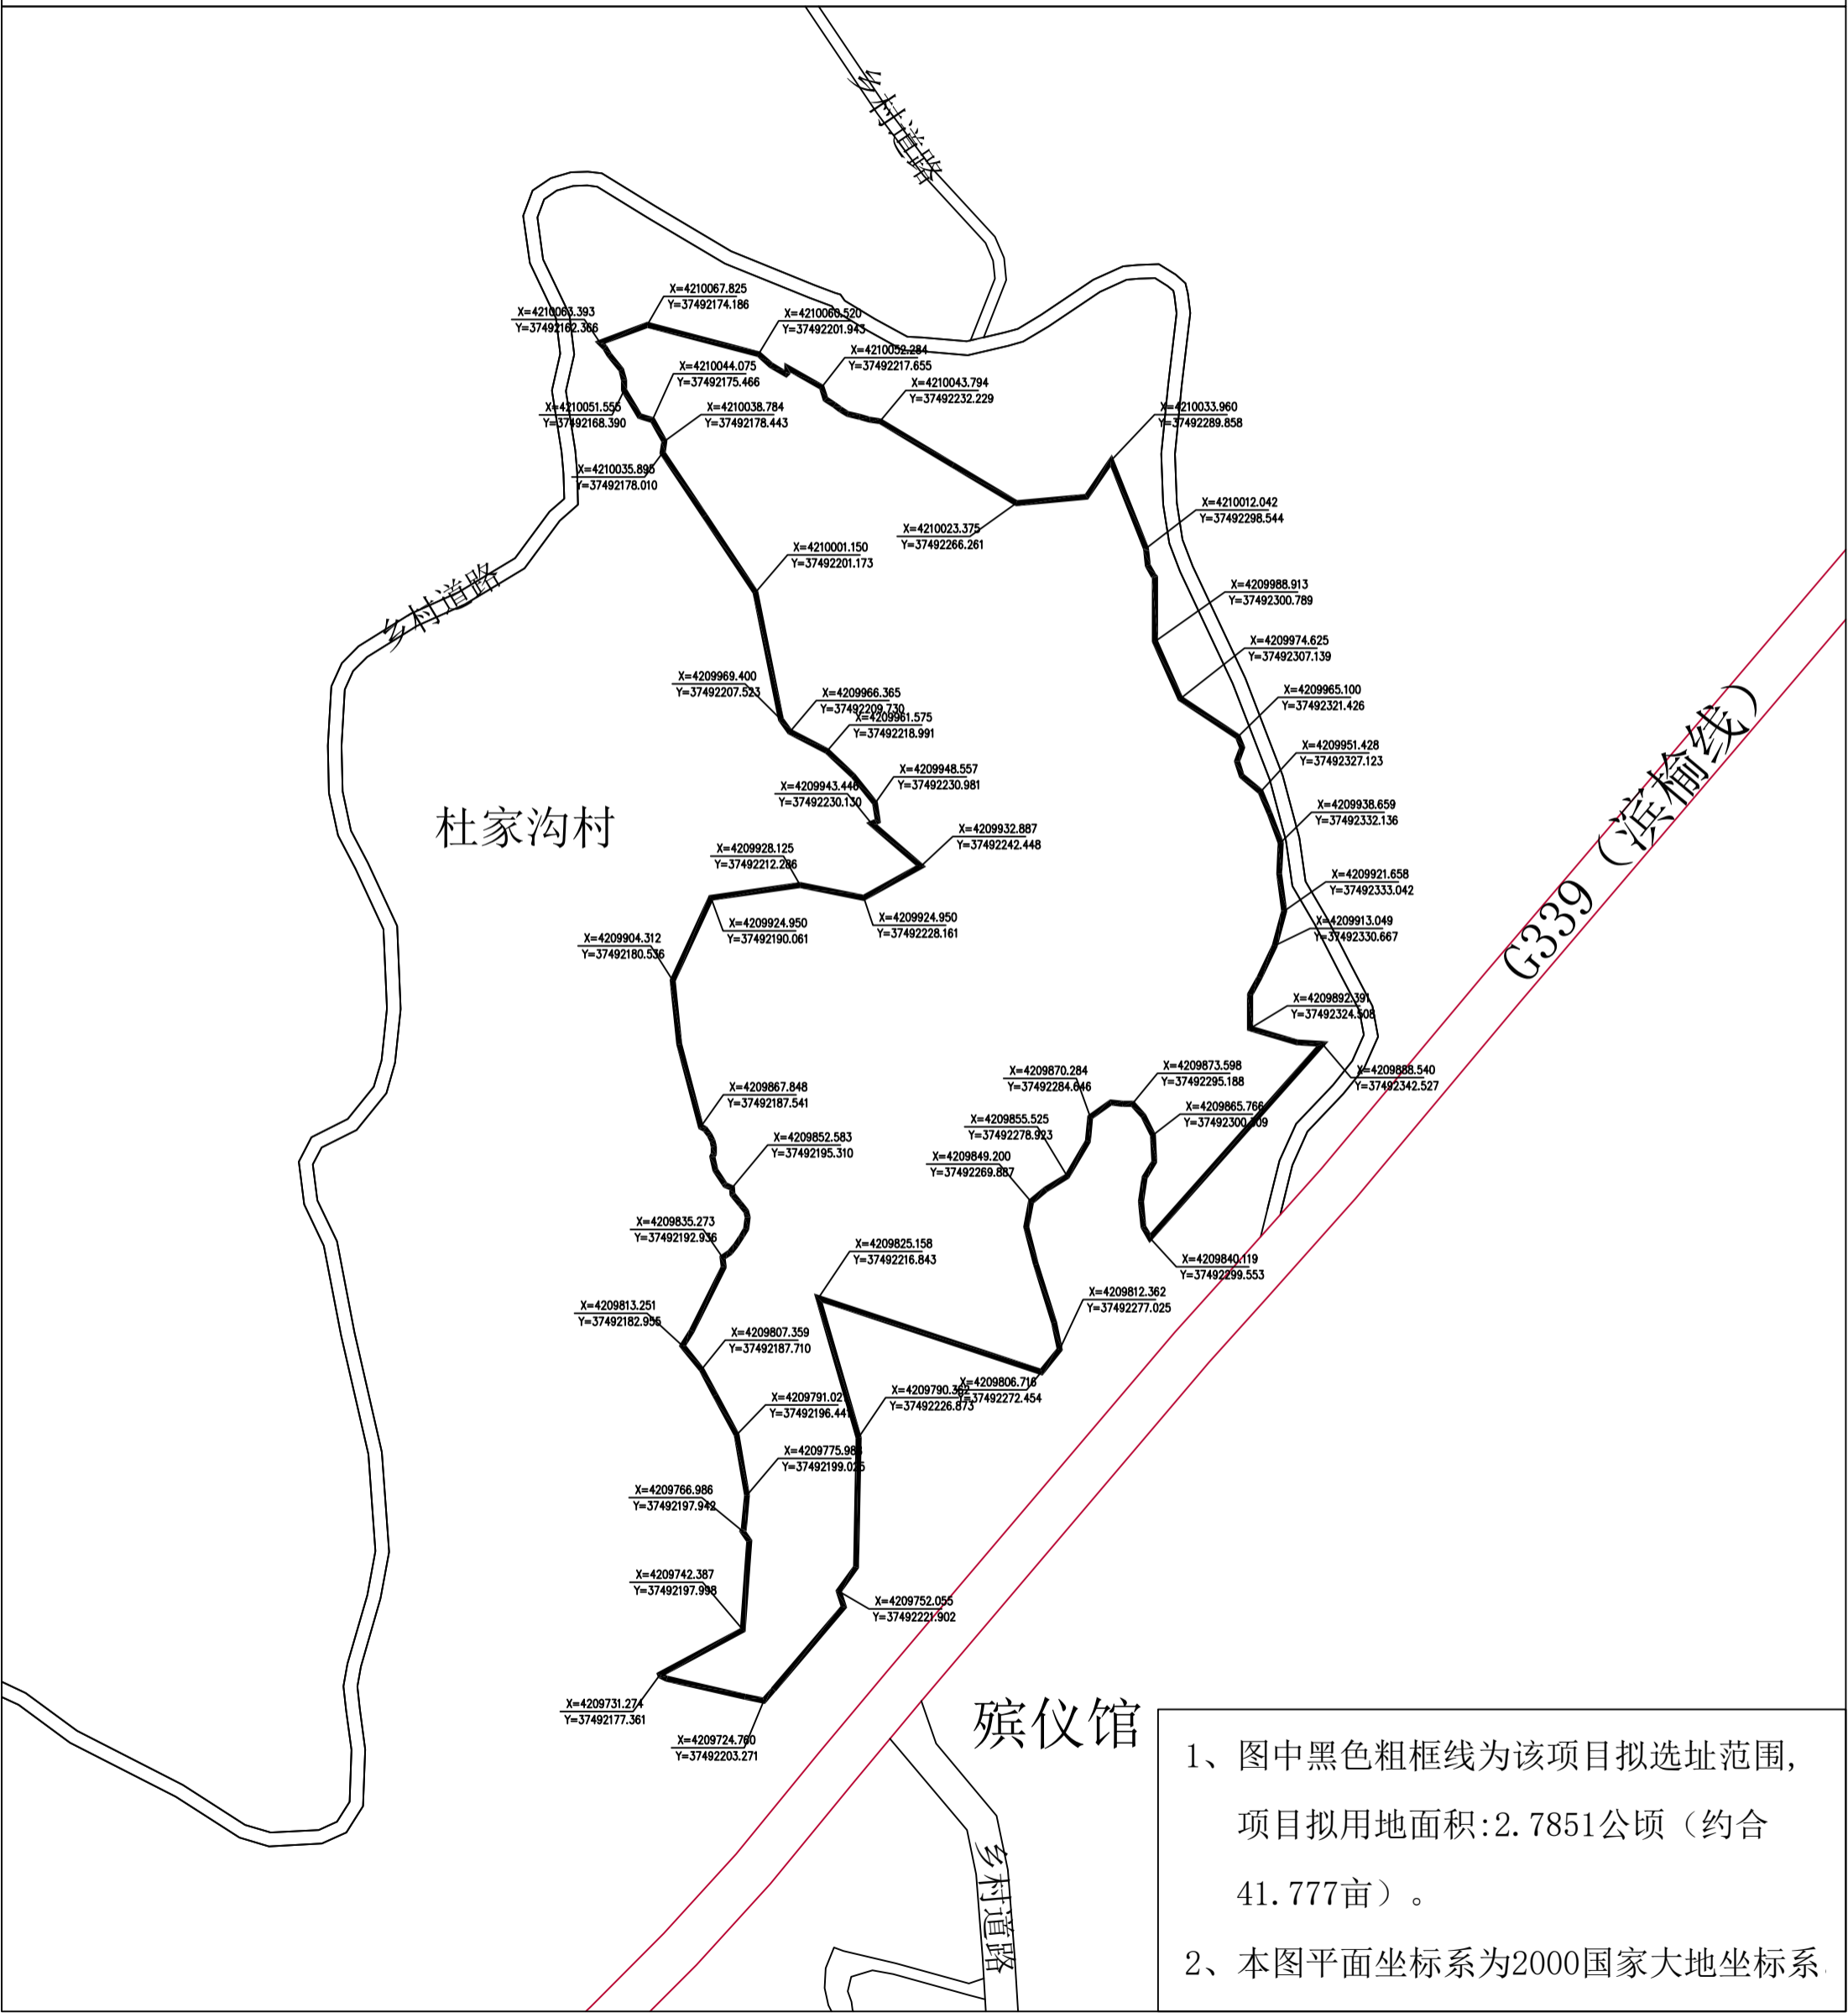

杜家沟村

殡仪馆

G339 (滨榆线)

- 1、图中黑色粗框线为该项目拟选址范围，项目拟用地面积：2.7851公顷（约合41.777亩）。
- 2、本图平面坐标系为2000国家大地坐标系。